



ΕΦΗΜΕΡΙΣ ΤΗΣ ΚΥΒΕΡΝΗΣΕΩΣ

ΤΗΣ ΕΛΛΗΝΙΚΗΣ ΔΗΜΟΚΡΑΤΙΑΣ

ΤΕΥΧΟΣ ΤΕΤΑΡΤΟ **Αρ. Φύλλου 439**

8 Μαΐου 2003

ΠΕΡΙΕΧΟΜΕΝΑ

ΑΠΟΦΑΣΕΙΣ

ΑΠΟΦΑΣΕΙΣ

Αριθ. 14734 (1)

Έγκριση παρέκκλισης του μέγιστου ποσοστού κάλυψης για την ανέγερση προσθήκης στο 20ο Δημοτικό Σχολείο Πειραιά επί των οδών Ζαννή - Σκουλούδη και Ομηρίδου εντός του εγκεκριμένου ρυμοτομικού σχεδίου Πειραιά (Ν. Αττικής).

Η ΥΠΟΥΡΓΟΣ
ΠΕΡΙΒΑΛΛΟΝΤΟΣ, ΧΩΡΟΤΑΞΙΑΣ ΚΑΙ ΔΗΜ. ΕΡΓΩΝ

Έχοντας υπόψη:

1. Τις διατάξεις του άρθρου 262 του από 17.7.1999 Π.Δ/τος «Κώδικας Βασικής Πολεοδομικής Νομοθεσίας» [(Δ΄580) - ΚΒΠΝ] όπως συμπληρώθηκε με το άρθρο 18 του Ν. 2831/2000 «Τροποποίηση των διατάξεων του Ν. 1577/1985 «Γενικός Οικοδομικός Κανονισμός» και άλλες πολεοδομικές διατάξεις» (Α΄ 140/2000).

2. Τις διατάξεις του άρθρου 27 παρ. 16 του Ν. 2831/2000 (Α΄ 140).

3. Τις διατάξεις του άρθρου 29Α του Ν. 1558/1985 «Κυβέρνηση και Κυβερνητικά Όργανα» (Α΄ 137), που προστέθηκε με το άρθρο 27 του Ν. 2081/1992 (Α΄ 154) και τροποποιήθηκε με την παρ. 2α του άρθρου 1 του Ν. 2469/1997 (Α΄ 38).

4. Την Υ6/31.10.2001 απόφαση του Πρωθυπουργού και της Υπουργού Περιβάλλοντος, Χωροταξίας και Δημοσίων Έργων «Ανάθεση αρμοδιοτήτων της Υπουργού Περιβάλλοντος, Χωροταξίας και Δημοσίων Έργων στους Υφυπουργούς Περιβάλλοντος, Χωροταξίας και Δημοσίων Έργων» (Β΄ 1484).

5. Την Φ. 183/18773/26.7.99 απόφαση του Οργανισμού Σχολικών Κτιρίων Α.Ε.

6. Το Φ. 183/903/22322/6.11.2000 έγγραφο του Οργανισμού Σχολικών Κτιρίων Α.Ε.

7. Την από 15.2.2002 εισήγηση της Διεύθυνσης Πολεοδομικού Σχεδιασμού - Τμήμα Παραδοσιακών Οικισμών από την οποία προκύπτει ότι η παρέκκλιση από το μέγιστο επιτρεπόμενο ποσοστό κάλυψης επιβάλλεται για λειτουργικούς λόγους.

8. Τις 99/18.4.2002 και 44/20.2.2003 γνωμοδοτήσεις του Κεντρικού Συμβουλίου Χωροταξίας Οικισμού και Περιβάλλοντος.

9. Το γεγονός ότι από τις κανονιστικές διατάξεις της απόφασης αυτής δεν προκαλείται δαπάνη σε βάρος του κρατικού προϋπολογισμού και του προϋπολογισμού του οικείου Ο.Τ.Α., αποφασίζουμε:

1. Στο χώρο σχολείου που βρίσκεται εντός του ρυμοτομικού σχεδίου Πειραιά επί των οδών Ομηρίδου - Σκουλούδη - Ζαννή και φαίνεται με στοιχεία Α Β Γ Δ Α στο σχετικό πρωτότυπο τοπογραφικό διάγραμμα και διάγραμμα κάλυψης σε κλίμακα 1:200 που θεωρήθηκε από τον Προϊστάμενο της Διεύθυνσης Τοπογραφικών Εφαρμογών με την 14734/2003 πράξη του και που αντίτυπο του σε φωτοσμίκρυνση δημοσιεύεται με την παρούσα απόφαση, επιτρέπεται η ανέγερση προσθήκης επιφάνειας 195 τ.μ. κάτω από την υφιστάμενη αυλή του σχολείου, με στάθμη δώματος-αυλής ίδια με τη στάθμη δαπέδου του υπόστυλου τμήματος του ισογείου του υφισταμένου κτιρίου, όπως φαίνεται με στοιχεία αβγδεζα στο ίδιο διάγραμμα, για τη στέγαση Αίθουσας πολλαπλών χρήσεων και Βιβλιοθήκης του 20ου Δημοτικού Σχολείου Πειραιά.


2. Η ισχύς της παρούσας απόφασης αρχίζει από τη δημοσίευση της στην Εφημερίδα της Κυβερνήσεως.


Η απόφαση αυτή να δημοσιευθεί στην Εφημερίδα της Κυβερνήσεως.


Αθήνα, 9 Απριλίου 2003


Η ΥΦΥΠΟΥΡΓΟΣ

ΡΟΔΟΥΛΑ ΖΗΣΗ

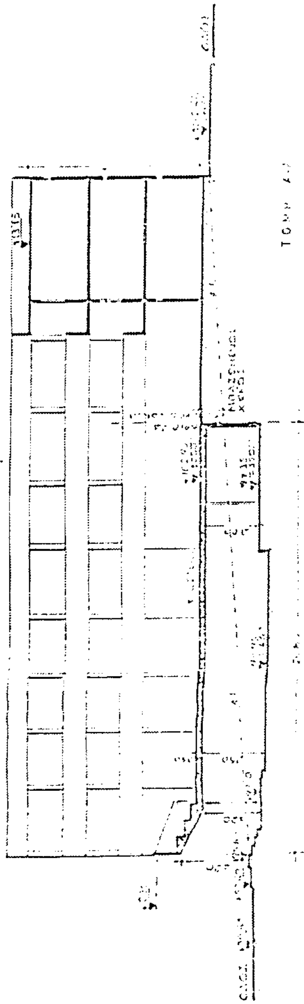

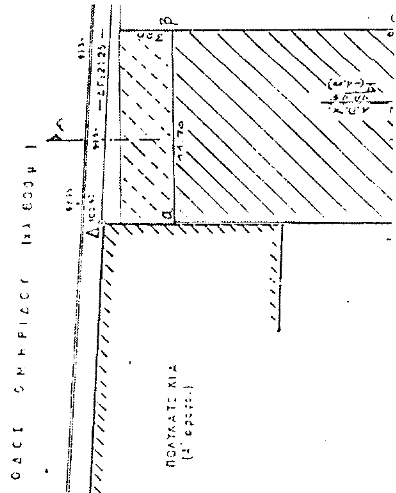

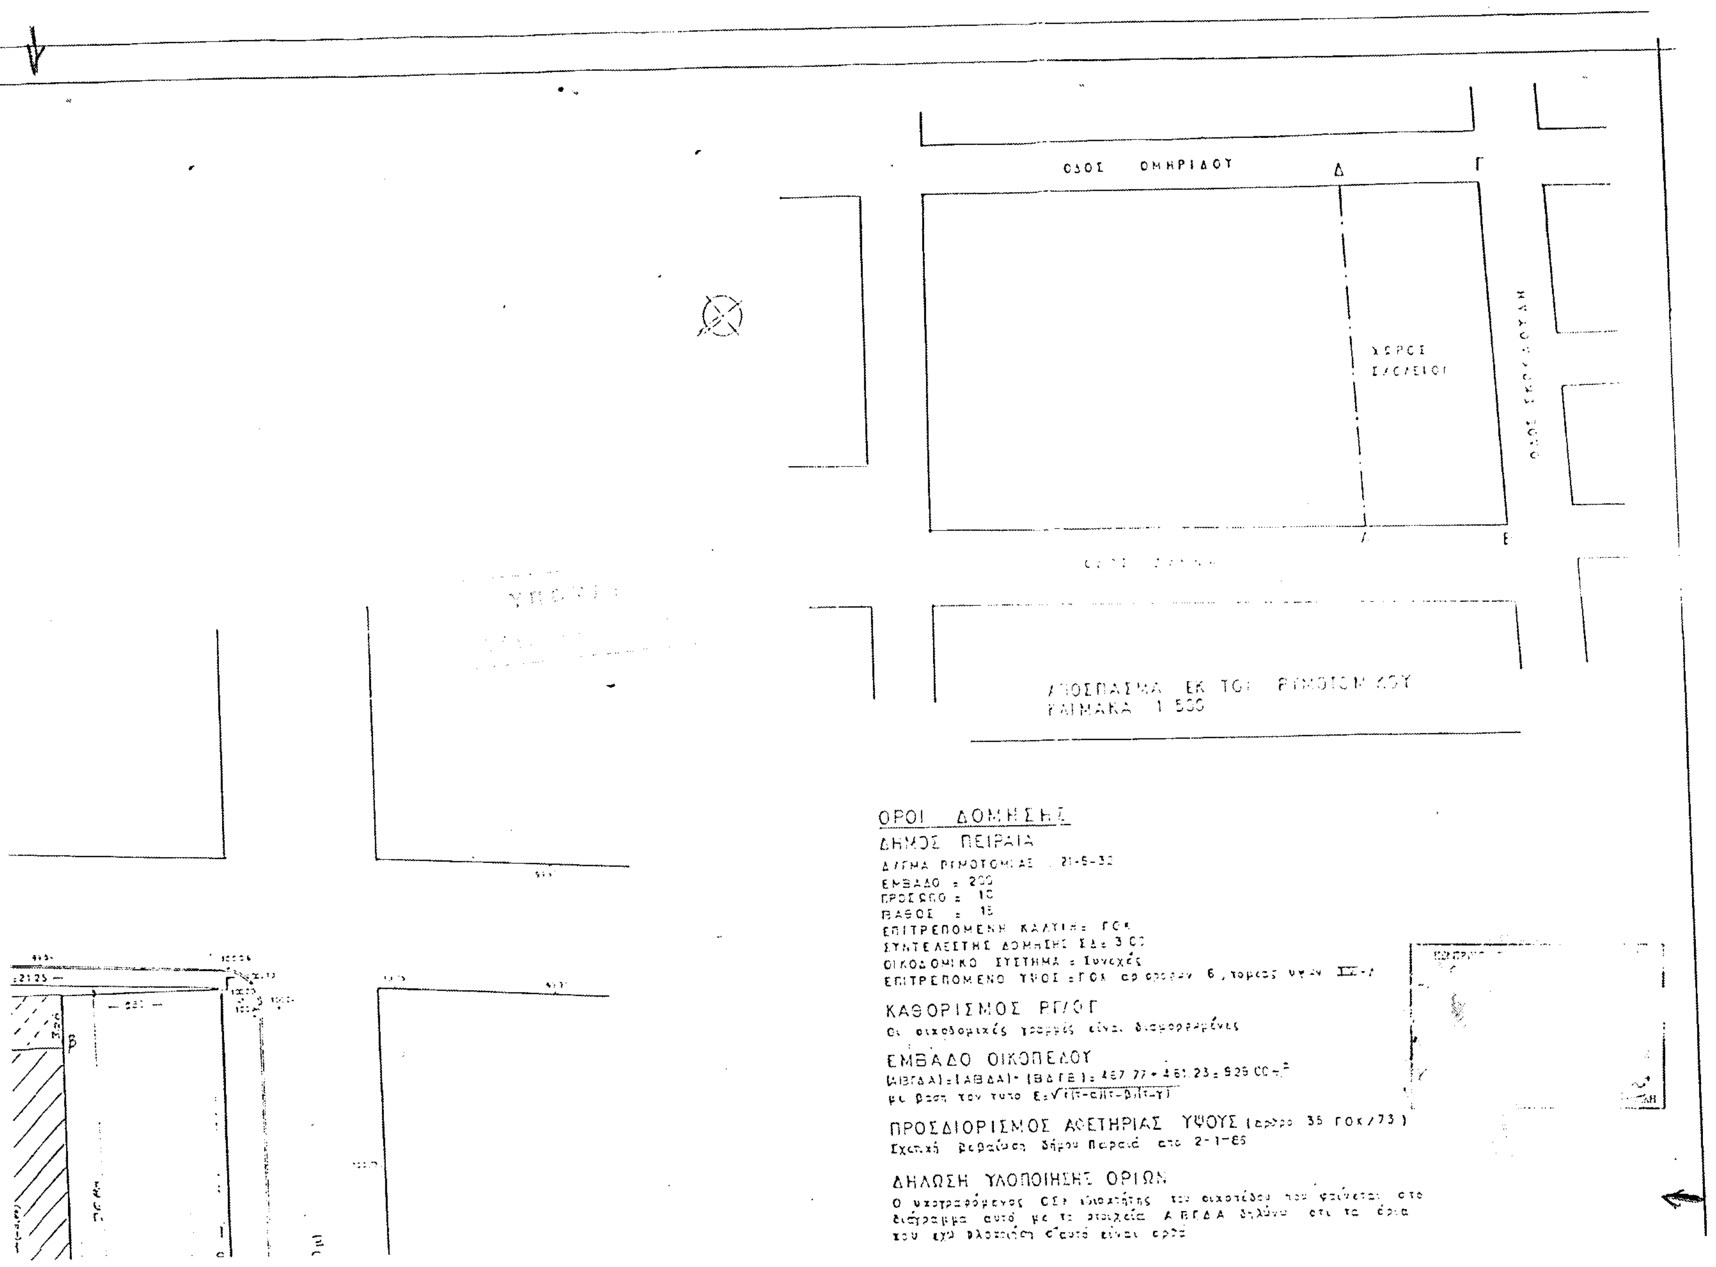
ΟΔΟΣ ΟΜΗΡΙΔΟΥ
Δ
Γ
Ε
ΧΩΡΟΣ ΣΧΟΛΕΙΟΥ
ΑΠΟΣΠΑΣΜΑ ΕΚ ΤΟΥ ΡΥΜΟΤΟΜΙΚΟΥ
ΠΙΝΑΚΑ 1:500
ΟΡΟΙ ΔΟΜΗΣΗΣ
ΔΗΜΟΣ ΠΕΙΡΑΙΑ
ΕΜΒΑΔΟ = 200
ΠΡΟΣΩΠΟ = 10
ΒΑΘΟΣ = 15
ΕΠΙΤΡΕΠΟΜΕΝΗ ΚΑΛΥΨΗ = ΓΟΚ
ΟΙΚΟΔΟΜΙΚΟ ΣΥΣΤΗΜΑ = Συνεχές
ΚΑΘΟΡΙΣΜΟΣ ΡΓ/ΟΓ
ΕΜΒΑΔΟ ΟΙΚΟΠΕΔΟΥ
ΠΡΟΣΔΙΟΡΙΣΜΟΣ ΑΦΕΤΗΡΙΑΣ ΥΨΟΥΣ (άρθρο 35 ΓΟΚ/73)
ΔΗΛΩΣΗ ΥΛΟΠΟΙΗΣΗΣ ΟΡΙΩΝ

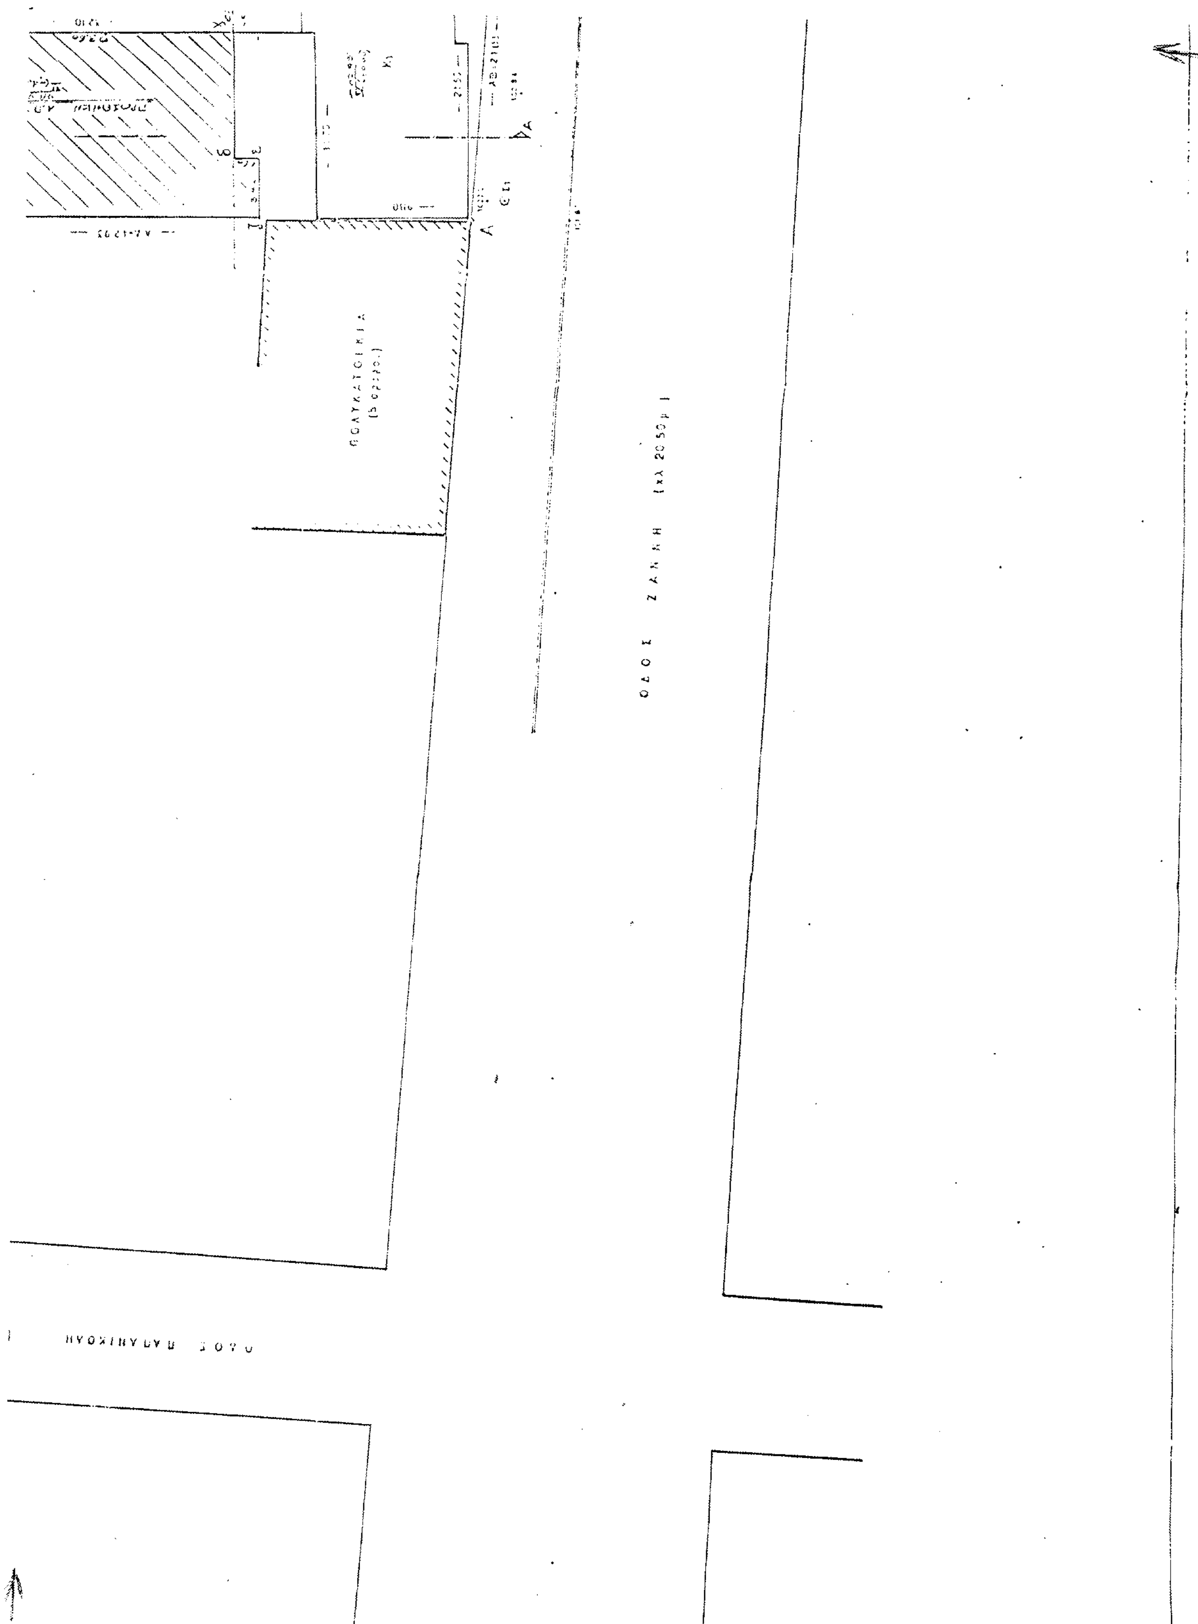
ΠΟΛΥΚΑΤΟΙΚΙΑ
ΟΔΟΣ ΖΑΝΝΗ (πλ 20.50μ)

ΥΠΟΜΝΗΜΑ

1. [illegible]

1.1 [illegible] = 650.30 m²

1.2 [illegible] = 2.787.00 m²

1.3 [illegible] = 21.00 m

1.4 [illegible] = 12.75

2. [illegible]

2.1 [illegible]

Ευπ = 525.30 m²

[illegible] = 319.62 m²

[illegible] = 844.92 m² > 650.30 m²

[illegible] 844.92 − 650.30 = 194.62 m²

2.2 [illegible]

Ευπ = 1.609.50 m²

[illegible] = 276.12 m²

[illegible] = 1885.62 m² < 2787.00 m²

2.3 [illegible] = 2.00 m < 21.00 m

2.4 [illegible]

G.O. = 9.13 < 12.75

ΟΡΓΑΝΙΣΜΟΣ ΣΧΟΛΙΚΩΝ ΚΤΙΡΙΩΝ

ΔΙΕΥΘΥΝΣΗ ΜΕΛΕΤΩΝ ΤΟΜΕΑΣ...

ΕΡΓΟ : 20° ΔΗΜΟΤΙΚΟ ΣΧ. ΠΕΙΡΑΙΑ (ΠΡΟΣΘΗΚΗ ΑΠ.Χ.)	ΑΡ. ΣΧΕΔΙΟΥ	Τ2
ΜΕΛΕΤΗ : ΑΡΧΙΤΕΚΤΟΝΙΚΗ	ΗΜΕΡ/ΝΙΑ	ΙΟΥΝΙΟΣ '99
ΣΤΑΔΙΟ : ΠΡΟΜΕΛΕΤΗ		
ΤΥΠΟΣ: ΕΙΔΙΚΗ ΜΕΛΕΤΗ	ΘΕΜΑ ΣΧΕΔΙΟΥ: ΤΟΠΟΓΡΑΦΙΚΟ ΔΙΑΓΡΑΜΜΑ ΚΑΙ ΔΙΑΓΡΑΜΜΑ ΚΑΛΥΨΕΩΣ	ΚΛΙΜΑΚΑ: 1:200
ΣΧΕΔΙΑΣΤΗΚΕ: Κ. ΠΕΤΡΟΣΤΑΤΗ	ΘΕΩΡΗΘΗΚΕ	Ο ΤΟΜΕΑΣ: Η. ΒΑΣΙΛΟΠΟΥΛΟΥ
ΕΛΕΓΧΘΗΚΕ: ΑΙ. ΒΕΣΙΑ		Η Δ/ΣΗ: Γ. ΓΑΛΑΝΗΣ

ΤΡΟΠΟΠΟΙΗΣΕΙΣ :

ΣΥΝΟΛΟ ΣΧΕΔΙΩΝ	ΓΕΝΙΚΟ ΣΥΝΟΛΟ ΣΧΕΔΙΩΝ μελέτης	ΓΕΝΙΚΟ ΣΥΝΟΛΟ ΣΧΕΔΙΩΝ κατασκευής	ΑΡΙΘΜΟΣ ΑΡΧΕΙΟΥ κτιρ.

Γ. 14739/03

"Έγκρισης παρέκκλισης του μέγιστου ποσοστού κάλυψης για την ανέγερση προσθήκης στο 20ο Δημοτικό Σχολείο Πειραιά επί των οδών Ζαννή - Σκουρλή, 3ης Οικοδομικής επί των οδών Ζαννή - Σκουρλή (εντός του εγκεκριμένου ρυμοτομικού σχεδίου Πειραιά (ν. Αττικής)"

9 Απριλίου 3
Δ/ντής

Ι. Γιαννακόπουλος

Αρ. Φ. 161/03
σχ. 1

Αριθ. 972 (2)

Αναγκαστική απαλλοτρίωση ακινήτων εκτάσεως 2.300 τ.μ. που απαιτούνται για την αποκατάσταση κατολίσθησης της Ν.Ε.Ο. Κολυμπάρι - Καστέλλι από Χ.Θ. 4+850 έως 4+950 στην Περιοχή του Δήμου Λολυμπαρίου του Νομού Χανίων.

Ο ΓΕΝΙΚΟΣ ΓΡΑΜΜΑΤΕΑΣ
ΠΕΡΙΦΕΡΕΙΑΣ ΚΡΗΤΗΣ

Έχοντας υπόψη:

1. Τις διατάξεις του Ν. 2832/2.2.2001 «Κώδικας αναγκαστικών απαλλοτριώσεων ακινήτων».

2. Τις διατάξεις του Δ/τος της 25.11.29 «Περί κωδικοποιήσεως των περί κατασκευής και συντηρήσεως οδών κειμένων διατάξεων».

3. Το 3990/7.10.2002 έγγραφο της Γενικής Δ/νσης Περιφέρειας - Δ/νση Συντήρησης Έργων της Περιφέρειας Κρήτης με το οποίο προτείνεται η κήρυξη αναγκαστικής απαλλοτρίωσης ακινήτων εκτέσεως 2.300 τ.μ. για την αποκατάσταση κατολίσθησης της ΝΕΟ Κολυμπάρι - Καστέλλι από Χ.Θ. 4+850 έως 4+950 στην Περιοχή του Δήμου Κολυμπαρίου του Νομού Χανίων.

4. Το 3990/7.10.2002 έγγραφο της Γενικής Δ/νσης Περιφέρειας - Περιφέρειας Κρήτης με το οποίο μας γνωρίζει ότι δεν έχουν εφαρμογή οι διατάξεις του άρθρου 1 ου Ν. 653/77.

5. Το 2013/20.3.2003 έγγραφο της Γενικής Δ/νσης Περιφέρειας της Περιφέρειας Κρήτης με το οποίο μας γνωρίζει ότι σύμφωνα με το Α.Π. 130941/7.3.2003 έγγραφο του Υ.ΠΕ.Χ.Ω.Δ.Ε. με το οποίο μας γνωρίζει ότι δεν χρειάζεται έγκριση περιβαλλοντικών όρων καθώς και τήρηση της διαδικασίας χωροθέτησης του έργου.

6. Την 735/26.3.2003 βεβαίωση της Ε.Υ.Δ.Ε./Β.Ο.Α.Κ. που προβλέπεται από τον Ν. 2985/2002, αποφασίζουμε:

Κηρύσσουμε την αναγκαστική απαλλοτρίωση, για λόγους δημόσιας ωφέλειας και ειδικότερα για την αποκατάσταση κατολίσθησης της Ν.Ε.Ο. Κολυμπάρι - Καστέλλι από Χ.Θ. 4+850 έως 4+950 στην Περιοχή του Δήμου Κολυμπαρίου εκτάσεως 2.300 τ.μ. που βρίσκεται στον Νομό Χανίων και εικονίζεται με κλίμακα 1:500 στο κτηματολογικό διάγραμμα και στον αντίστοιχο κτηματολογικό πίνακα της Περιφέρειας Κρήτης - Δ/νση Ελέγχου Συντήρησης Έργων που συντάχθηκαν από την Όλγα Παρασχάκη την 13.12.2000 και θεωρήθηκαν από τον Δ/ντή ΔΕΣΕ Εμμ. Κατσαράκη την 13.12.2000.

Στην έκταση που απαλλοτριώνεται προβάλλει δικαιώματα κυριότητας ο: Καβελάκης Γεώργιος του Σταύρου.

Η απαλλοτρίωση κηρύσσεται υπέρ του Δημοσίου και με δαπάνη του Δημοσίου και θα αντιμετωπιστεί από τις πιστώσεις του ΠΔΕ αρμοδιότητας του Υπουργείου ΠΕ.ΧΩ.Δ.Ε. ΣΑΕ 071/3 Έργο 2002 ΣΕΟ 7130021 Βόρειος Οδικός Άξονας Κρήτης με προϋπολογισμό 14.674 Ευρώ.

Η απόφαση αυτή να δημοσιευθεί στην Εφημερίδα της Κυβερνήσεως.

Χανιά, 15 Απριλίου 2003

Ο Γενικός Γραμματέας Περιφέρειας
ΑΘΑΝ. ΚΑΡΟΥΝΤΖΟΣ

Αριθ. 1383 (3)

Κήρυξη αναδασωτέας έκτασης 6,167.50 στρεμμάτων, στην θέση «Ραμόγιαννη» Δημοτικού διαμερίσματος Σκάλας, Δήμου Μελιγαλά, Νομού Μεσσηνίας.

Ο ΓΕΝΙΚΟΣ ΓΡΑΜΜΑΤΕΑΣ
ΠΕΡΙΦΕΡΕΙΑΣ ΠΕΛΟΠΟΝΝΗΣΟΥ

Έχοντας υπόψη:

1. Τις διατάξεις του Π.Δ. 51/87 «Καθορισμός των Περιφερειών της Χώρας για το σχεδιασμό κ,λ.π. της περιφερειακής Ανάπτυξης».

2. Τις διατάξεις των άρθρων 1 παρ.1 και 2, 2 παρ.1 εδ.δ', 5 παρ. 3Β, 6 παρ. 7 και 7 παρ.2 του Ν. 2503/97 «Διοίκηση, Οργάνωση, Στελέχωση της Περιφέρειας κ.λ.π.».

3. Τις διατάξεις του άρθρου 117 παρ.3 του Συντάγματος.

4. Τις διατάξεις του Ν. 998/79 «περί προστασίας των δασών κ.λ.π.» και ειδικότερα:

α) του άρθρου 41 παρ.1, β) του άρθρου 38 παρ.1.

5. Τις διαταγές του Υπουργείου Γεωργίας:

α) 160417/1180/8.7.80, β) 182447/3049/24.9.80.

6. Την 2317/31.3.2003 πρόταση του Δασαρχείου Καλαμάτας περί κηρύξεως αναδασωτέας, της αναφερομένης στο θέμα έκτασης

7. Την 5872/29.8.97 απόφαση του Γενικού Γραμματέα Περιφέρειας Πελ/σου «Τοποθέτηση Πρ/νων Δ/νσεων Υπηρεσιών κ.λ.π. και εξουσιοδότηση υπογραφής με Εντολή Γενικού Γραμματέα Περ/ρειας Πελ/σου (Ε.Γ.Γ.Π.Π.)» (ΦΕΚ 551/τ.Β'/3.6.98), αποφασίζουμε:

Κηρύσσουμε αναδασωτέα, με σκοπό την προστασία για την επαναδημιουργία της δασικής βλάστησης που καταστράφηκε από πυρκαγιά στις 19.3.2003 την δημόσια δασική έκταση, εμβαδού έξι στρεμμάτων εκατόν εξήντα επτά τετραγωνικών μέτρων και πενήντα εκατοστών τετραγωνικού μέτρου (6,167.50) που βρίσκεται στη θέση «Ραμόγιαννη» περιοχής Δημοτικού διαμερίσματος Σκάλας, Δήμου Μελιγαλά του Νομού Μεσσηνίας προσδιορίζεται από τα στοιχεία Α, Β, Γ, Δ, Ε, Ζ, Η, Θ, Ι, Κ, Λ, Μ, Α και έχει όρια:

Ανατολικά: Δημόσια δασική έκταση.

Δυτικά: Δημόσια δασική έκταση.

Βόρεια: Ελαιώνα Δημ. Φωτιάδη.

Νότια: Ελαιώνα Π. Θανόπουλου.

Όπως φαίνεται στο συνημμένο διάγραμμα που αποτελεί αναπόσπαστο μέρος της απόφασης αυτής. Προβλέπεται φυσική αναγέννηση της δασικής βλάστησης που καταστράφηκε.

Η απόφαση αυτή να δημοσιευθεί στην Εφημερίδα της Κυβερνήσεως.

Καλαμάτα, 9 Απριλίου 2003

Με εντολή Γενικού Γραμματέα Περιφέρειας
Ο Διευθυντής Δασών Μεσσηνίας
ΠΑΝ. ΜΠΑΖΙΓΟΣ


ΤΟΠΟΓΡΑΦΙΚΟ ΔΙΑΓΡΑΜΜΑ ΔΗΜΟΣΙΑΣ ΔΑΣΙΚΗΣ ΕΚΤΑΣΗΣ ΣΤΗ ΘΕΣΗ "ΡΑΜΟΓΙΑΝΝΗ"

Δ.Δ. ΣΚΑΛΑΣ ΔΗΜΟΥ ΜΕΛΙΓΑΛΑ ΠΟΥ ΚΑΗΚΕ ΣΤΙΣ 19-3-2003


ΚΛΙΜΑΚΑ 1:1000

ΕΜΒΑΔΟ (Α,Β,...Μ,Α) = 6167,50 τ.μ

Ανήκει στην αριθ. 1383/2003 απόφαση Γενικού Γραμματέα Περιφέρειας Πελοποννήσου (Διεύθυνση Δασών Μεσσηνίας).

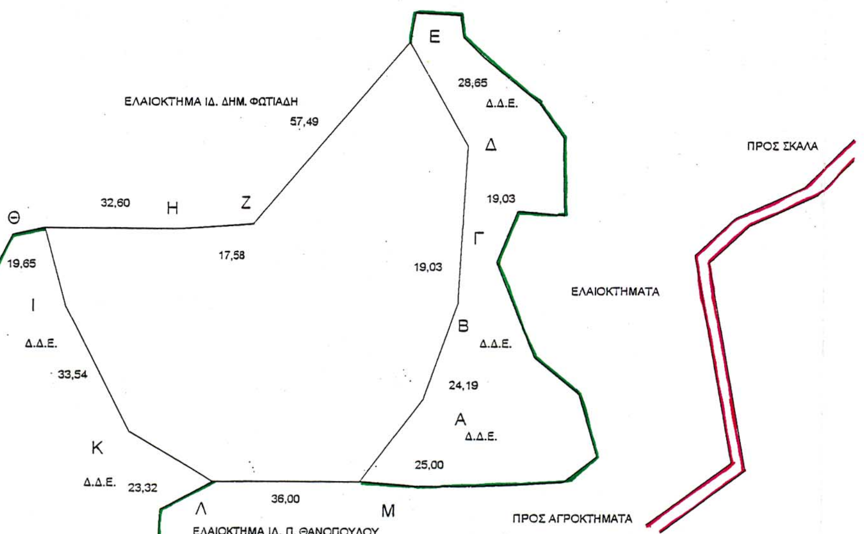



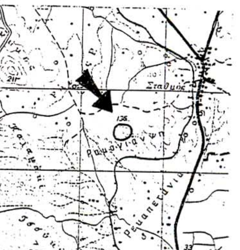

ΑΠΟΣΠΑΣΜΑ Φ. Χ. ΜΕΛΙΓΑΛΑ
ΚΛΙΜΑΚΑ 1:50000
ΓΥΣ 1977

ΥΠΟΜΝΗΜΑ

- ΑΓΡΟΤΙΚΟΣ ΔΡΟΜΟΣ
- ΠΕΡΙΓΡΑΜΜΑ ΚΑΜΜΕΝΗΣ ΕΚΤΑΣΗΣ
- ΟΡΙΑ ΕΛΑΙΟΚΤΗΜΑΤΩΝ

ΠΙΝΑΚΑΣ ΣΥΝΤΕΤΑΓΜΕΝΩΝ
Α X=320838 , Y=4117789
Β X=320846 , Y=4117812
Γ X=320847 , Y=4117831
Δ X=320848 , Y=4117850
Ε X=320834 , Y=4117875
Ζ X=320797 , Y=4117831
Η X=320779 , Y=4117830
Θ X=320747 , Y=4117830
Ι X=320752 , Y=4117811
Κ X=320767 , Y=4117781
Λ X=320787 , Y=4117769
Μ X=320823 , Y=4117769

ΚΑΛΑΜΑΤΑ 24-3-2003
Ο ΣΥΝΤΑΚΤΗΣ
Φούρκας Κων/νος
Δασολόγος

ΘΕΩΡΗΘΗΚΕ
Καλαμάτα 9-4-2003
Β. Γ. Γ. Π. Π.
Ο Δ/ντής Δασών Μεσσηνίας
Παναγιώτης Μπαζίγος
Δασολόγος με βαθμό Δ/ντή

ΕΘΝΙΚΟ ΤΥΠΟΓΡΑΦΕΙΟ
Για τεχνικούς λόγους στο σχεδιάγραμμα έγινε σμίκρυνση κατά ποσοστό 55 %

ΘΕΩΡΗΘΗΚΕ
Καλαμάτα 31-3-2003
Ο Δασάρχης Καλαμάτας
Κων/νος Γεωργιλάς
Δασολόγος

ΕΘΝΙΚΟ ΤΥΠΟΓΡΑΦΕΙΟ

ΕΦΗΜΕΡΙΔΑ ΤΗΣ ΚΥΒΕΡΝΗΣΕΩΣ

ΚΑΠΟΔΙΣΤΡΙΟΥ 34 * ΑΘΗΝΑ 104 32 * TELEX 223211 YPET GR * FAX 210 52 21 004
ΗΛΕΚΤΡΟΝΙΚΗ ΔΙΕΥΘΥΝΣΗ: http: www.et.gr – e-mail: webmaster @ et.gr

Πληροφορίες Α.Ε. - Ε.Π.Ε. και λοιπών Φ.Ε.Κ.: 210 527 9000-4
Φωτοαντίγραφα παλαιών ΦΕΚ - ΒΙΒΛΙΟΘΗΚΗ - ΜΑΡΝΗ 8 - Τηλ. (210)8220885 - 8222924
Δωρεάν διάθεση τεύχους Προκηρύξεων ΑΣΕΠ αποκλειστικά από Μάρνη 8

ΠΕΡΙΦΕΡΕΙΑΚΑ ΓΡΑΦΕΙΑ ΠΩΛΗΣΗΣ Φ.Ε.Κ.

ΘΕΣΣΑΛΟΝΙΚΗ - Βασ. Όλγας 227	(2310) 423 956	**ΛΑΡΙΣΑ** - Διοικητήριο	(2410) 597449
ΠΕΙΡΑΙΑΣ - Ευριπίδου 63	(210) 413 5228	**ΚΕΡΚΥΡΑ** - Σαμαρά 13	(26610) 89 157
ΠΑΤΡΑ - Κορίνθου 327	(2610) 638 109		(26610) 89 105
	(2610) 638 110	**ΗΡΑΚΛΕΙΟ** - Πλ. Ελευθερίας 1	(2810) 396 409
ΙΩΑΝΝΙΝΑ - Διοικητήριο	(26510) 87215	**ΛΕΣΒΟΣ** - Αγ. Ειρήνης 10	(22510) 37 181
ΚΟΜΟΤΗΝΗ - Δημοκρατίας 1	(25310) 22 858		(22510) 37 187

ΤΙΜΗ ΠΩΛΗΣΗΣ ΦΥΛΛΩΝ ΕΦΗΜΕΡΙΔΟΣ ΤΗΣ ΚΥΒΕΡΝΗΣΕΩΣ

Σε έντυπη μορφή:
- Για τα ΦΕΚ από 1 μέχρι 40 σελίδες 1 euro.
- Για τα ΦΕΚ από 40 σελίδες και πάνω η τιμή προσαυξάνεται κατά 0,05 euro για κάθε επιπλέον σελίδα.

Σε μορφή CD:

Τεύχος	Περίοδος	EURO	Τεύχος	Περίοδος	EURO
Α.Ε. & Ε.Π.Ε.	Μηνιαίο	60	Αναπτυξιακών Πράξεων και Συμβάσεων (Τ.Α.Π.Σ.)	Ετήσιο	75
Α΄ και Β΄	3μηνιαίο	75	Νομικών Προσώπων Δημοσίου Δικαίου (Ν.Π.Δ.Δ.)	Ετήσιο	75
Α΄, Β΄ και Δ΄	3μηνιαίο	90	Δελτίο Εμπορικής και Βιομηχανικής Ιδιοκτησίας (Δ.Ε.Β.Ι.)	Ετήσιο	75
Α΄	Ετήσιο	180	Ανωτάτου Ειδικού Δικαστηρίου	Ετήσιο	75
Β΄	Ετήσιο	210	Διακηρύξεων Δημοσίων Συμβάσεων	Ετήσιο	75
Γ	Ετήσιο	60			
Δ΄	Ετήσιο	150			
Παράρτημα	Ετήσιο	75			

Η τιμή πώλησης του Τεύχους Α.Ε. & Ε.Π.Ε. σε μορφή CD - rom για δημοσιεύματα μετά το 1994 καθορίζεται σε 30 euro ανά τεμάχιο, ύστερα από σχετική παραγγελία.
Η τιμή διάθεσης φωτοαντιγράφων ΦΕΚ 0,15 euro ανά σελίδα

ΕΤΗΣΙΕΣ ΣΥΝΔΡΟΜΕΣ Φ.Ε.Κ.

Τεύχος	Σε έντυπη μορφή		Από το Internet	
	Κ.Α.Ε. Προϋπολογισμού 2531	Κ.Α.Ε. ΤΑΠΕΤ 3512	Κ.Α.Ε. Προϋπολογισμού 2531	Κ.Α.Ε. ΤΑΠΕΤ 3512
	euro	euro	euro	euro
Α΄ (Νόμοι, Π.Δ., Συμβάσεις κτλ.)	205	10,25	176	8,80
Β΄ (Υπουργικές αποφάσεις κτλ.)	293	14,65	205	10,25
Γ΄ (Διορισμοί, απολύσεις κτλ. Δημ. Υπαλλήλων)	59	2,95	ΔΩΡΕΑΝ	- -
Δ΄ (Απαλλοτριώσεις, πολεοδομία κτλ.)	293	14,65	147	7,35
Αναπτυξιακών Πράξεων και Συμβάσεων (Τ.Α.Π.Σ.)	147	7,35	88	4,40
Ν.Π.Δ.Δ. (Διορισμοί κτλ. προσωπικού Ν.Π.Δ.Δ.)	59	2,95	ΔΩΡΕΑΝ	- -
Παράρτημα (Προκηρύξεις θέσεων ΔΕΠ κτλ.)	30	1,50	ΔΩΡΕΑΝ	- -
Δελτίο Εμπορικής και Βιομ/κής Ιδιοκτησίας (Δ.Ε.Β.Ι.)	59	2,95	30	1,50
Ανωτάτου Ειδικού Δικαστηρίου (Α.Ε.Δ.)	ΔΩΡΕΑΝ	-	ΔΩΡΕΑΝ	- -
Προκηρύξεων Α.Σ.Ε.Π.	ΔΩΡΕΑΝ	-	ΔΩΡΕΑΝ	- -
Ανωνύμων Εταιρειών & Ε.Π.Ε.	2.054	102,70	587	29,35
Διακηρύξεων Δημοσίων Συμβάσεων (Δ.Δ.Σ.)	205	10,25	88	4,40
Α΄, Β΄ και Δ΄			352	17,60

Το κόστος για την ετήσια συνδρομή σε ηλεκτρονική μορφή για τα προηγούμενα έτη προσαυξάνεται πέραν του ποσού της ετήσιας συνδρομής του έτους 2003 κατά 6 euro ανά έτος παλαιότητας και κατά τεύχος

* Οι συνδρομές του εσωτερικού προπληρώνονται στις ΔΟΥ που δίνουν αποδεικτικό είσπραξης (διπλότυπο) το οποίο με τη φροντίδα του ενδιαφερομένου πρέπει να στέλνεται στην Υπηρεσία του Εθνικού Τυπογραφείου.
* Η πληρωμή του υπέρ ΤΑΠΕΤ ποσοστού που αντιστοιχεί σε συνδρομές, εισπράττεται και από τις ΔΟΥ.
* Οι συνδρομητές του εξωτερικού έχουν τη δυνατότητα λήψης των δημοσιευμάτων μέσω internet, με την καταβολή των αντίστοιχων ποσών συνδρομής και ΤΑΠΕΤ.
* Οι Νομαρχιακές Αυτοδιοικήσεις, οι Δήμοι, οι Κοινότητες ως και οι επιχειρήσεις αυτών πληρώνουν το μισό χρηματικό ποσό της συνδρομής και ολόκληρο το ποσό υπέρ του ΤΑΠΕΤ.
* Η συνδρομή ισχύει για ένα χρόνο, που αρχίζει την 1η Ιανουαρίου και λήγει την 31η Δεκεμβρίου του ίδιου χρόνου. Δεν εγγράφονται συνδρομητές για μικρότερο χρονικό διάστημα.
* Η εγγραφή ή ανανέωση της συνδρομής πραγματοποιείται το αργότερο μέχρι την 31ην Δεκεμβρίου κάθε έτους.
* Αντίγραφα διπλοτύπων, ταχυδρομικές επιταγές και χρηματικά γράμματια δεν γίνονται δεκτά.

Οι υπηρεσίες εξυπηρέτησης των πολιτών λειτουργούν καθημερινά από 08.00΄ έως 13.00΄

ΑΠΟ ΤΟ ΕΘΝΙΚΟ ΤΥΠΟΓΡΑΦΕΙΟ